


04005592107990008



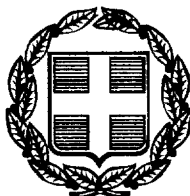


# ΕΦΗΜΕΡΙΣ ΤΗΣ ΚΥΒΕΡΝΗΣΕΩΣ

## ΤΗΣ ΕΛΛΗΝΙΚΗΣ ΔΗΜΟΚΡΑΤΙΑΣ

ΤΕΥΧΟΣ ΤΕΤΑΡΤΟ **Αρ. Φύλλου 559**

21 Ιουλίου 1999


## ΠΕΡΙΕΧΟΜΕΝΑ

### ΑΠΟΦΑΣΕΙΣ



### ΑΝΑΚΟΙΝΩΣΕΙΣ



## ΑΠΟΦΑΣΕΙΣ

Αριθ. 18543/4125 (1)

Τροποποίηση της 36563/7533/12.12.1997 απόφασης του Υπουργού Περιβάλλοντος, Χωροταξίας και Δημοσίων Έργων «χωροθέτηση και οικιστική καταλληλότητα έκτασης ιδιοκτησίας φυσικών προσώπων στη θέση Λιναράκι της Κοινότητας Αγίου (ν. Ευβοίας)» (ΦΕΚ 1160/Δ΄).

**Ο ΥΠΟΥΡΓΟΣ**
**ΠΕΡΙΒΑΛΛΟΝΤΟΣ, ΧΩΡΟΤΑΞΙΑΣ ΚΑΙ ΔΗΜ. ΕΡΓΩΝ**

Έχοντας υπόψη:

1. Τις διατάξεις των παρ. 1, 2 και 3 του άρθρου 29 του Ν. 1947/1991 «απλούστευση φορολογικών διαδικασιών και άλλες ρυθμίσεις (ΦΕΚ 70/Α΄), όπως η παρ. 1 συμπληρώθηκε με την παρ. 7 του άρθρου 6 και τροποποιήθηκε με την παρ. 9 του άρθρου 8 του Ν. 2052/1992 «μέτρα για την αντιμετώπιση του νέφους και πολεοδομικές ρυθμίσεις» (ΦΕΚ 94/Α΄), όπως συμπληρώθηκε με την παρ. 16 του άρθρου 6 του Ν. 2160/1993 «ρυθμίσεις για τον τουρισμό και άλλες διατάξεις» (ΦΕΚ 118/Α΄).

2. Τις διατάξεις της παρ. 16 του άρθρου 24 του Ν. 2508/1997 «βιώσιμη οικιστική ανάπτυξη των πόλεων και οικισμών της χώρας και άλλες διατάξεις» (ΦΕΚ 124/Α΄).

3. Τις διατάξεις του άρθρου 1 της 71076/7351/24.6.1991 απόφαση του Υπουργού Περιβάλλοντος, Χωροταξίας και Δημοσίων Έργων «απαιτούμενα δικαιολογητικά για την έκδοση της απόφασης οικιστικής καταλληλότητας και για την έγκριση της πολεοδομικής μελέτης του άρθρου 29 του Ν. 1947/1991 και σχετικές ρυθμίσεις» (ΦΕΚ 492/Β΄).

4. Τις διατάξεις του άρθρου 29Α του Ν. 1558/1985 «Κυβέρνηση και Κυβερνητικά Όργανα» (ΦΕΚ 137/Α΄), όπως αυτό προστέθηκε με το άρθρο 27 του Ν. 2081/1992 (ΦΕΚ 154/Α΄) και αντικαταστάθηκε με την παρ. 2α του άρθρου 1 του Ν. 2469/1997 (ΦΕΚ 38/Α΄).

5. Τις διατάξεις της παρ. Β του άρθρου 1 του Π. Δ/τος 28/28.1.1993 «καθορισμός αρμοδιοτήτων που διατηρούνται από τον Υπουργό και τις Περιφερειακές Υπηρεσίες διανομαρχιακού επιπέδου του Υπουργείου Περιβάλλοντος, Χωροταξίας και Δημοσίων Έργων» (ΦΕΚ 9/Α΄).

6. Την 9921/3303/20.4.1999 αίτηση του Δημητρίου Καμηλαράκη.

7. Την 14683/19.4.1999 δήλωση του Δημητρίου Καμηλαράκη, ενεργούντος δια τον εαυτό του ατομικά και ως ειδικός πληρεξούσιος των υπολοίπων συνιδιοκτητών, ενώπιον του Συμβολαιογράφου Αθηνών Μάριου Βουργίδη.

8. Την Ηα1636/14.9.1998 πράξη του Δασάρχη Ιστιαίας.

9. Την 173/26.1.1999 βεβαίωση της Δ/νσης Δασών ν. Ευβοίας.

10. Την 4151/Φ.1.10.2/11.5.1999 απόφαση της Δ/νσης Τεχνικών Υπηρεσιών της Νομαρχιακής Αυτοδιοίκησης Ευβοίας.

11. Το 82709/4073/3.5.1999 έγγραφο της Δ/νσης Τεχνικών Υπηρεσιών της Νομαρχιακής Αυτοδιοίκησης Ευβοίας.

12. Τα υπόλοιπα στοιχεία του φακέλλου.

13. Την 119/1999 γνωμοδότηση του Κεντρικού Συμβουλίου Χωροταξίας, Οικισμού και Περιβάλλοντος.

14. Το γεγονός ότι από τις κανονιστικές διατάξεις αυτής της απόφασης δεν προκαλείται δαπάνη σε βάρος του κρατικού προϋπολογισμού και του οικείου ΟΤΑ, αποφασίζουμε:

1. Η παρ. Α της 36563/7533/12.12.1997 απόφασης του Υπουργού Περιβάλλοντος, Χωροταξίας και Δημ. Έργων (ΦΕΚ 1160/Δ΄) αντικαθίσταται ως εξής:

«Α. Εγκρίνεται η χωροθέτηση και η οικιστική καταλληλότητα της ενιαίας έκτασης εμβαδού 312.007 στρεμμάτων περίπου, ιδιοκτησίας φυσικών προσώπων, που βρίσκεται στην εκτός σχεδίου περιοχή «Λιναράκι» της πρώην Κοινότητας Αγίου, νυν Δήμου Αιδηψού (ν. Ευβοίας), όπως η έκταση αυτή φαίνεται περικλειόμενη με κόκκινη γραμμή και με στοιχεία Α, Β, Γ, ..., Χ, Ψ, Ω, Α1, Β1, Γ1, ..., Χ1, Ψ1, Ω1, Α2, Β2, Γ2, ..., Χ2, Ψ2, Ω2, Α3, Β3, Γ3, ... Ν3, Ξ3, Ο3, α (πλην του τμήματος Π3, Ρ3, Σ3, Τ3, Π3 και των δασικών εκτάσεων) στο σχετικό πρωτότυπο διάγραμμα σε κλίμακα 1:2.000, που θεωρήθηκε από τον Προϊστάμενο της Δ/νσης Τοπογραφικών Εφαρμογών με την 18543/1999 πράξη του και που αντίτυπό του σε φωτοσμίκρυνση δημοσιεύεται με την παρούσα απόφαση, για την εξυπηρέτηση των εξής χρήσεων:

– Αμιγούς κατοικίας, όπως προσδιορίζεται από το άρθρο 2 του από 23.2.1987 Π. Δ/τος (ΦΕΚ 166/Δ΄), και

– Γενικής κατοικίας, σε ποσοστό 10% της οικοπεδικής έκτασης, όπως προσδιορίζεται από το άρθρο 3 του παραπάνω Π. Δ/τος.


2. Η ισχύς της παρούσας απόφασης αρχίζει από τη δημοσίευσή της στην Εφημερίδα της Κυβερνήσεως.

Η απόφαση αυτή να δημοσιευθεί στην Εφημερίδα της Κυβερνήσεως.


Αθήνα, 15 Ιουλίου 1999

Ο ΥΠΟΥΡΓΟΣ

**ΚΩΣΤΑΣ ΛΑΛΙΩΤΗΣ**

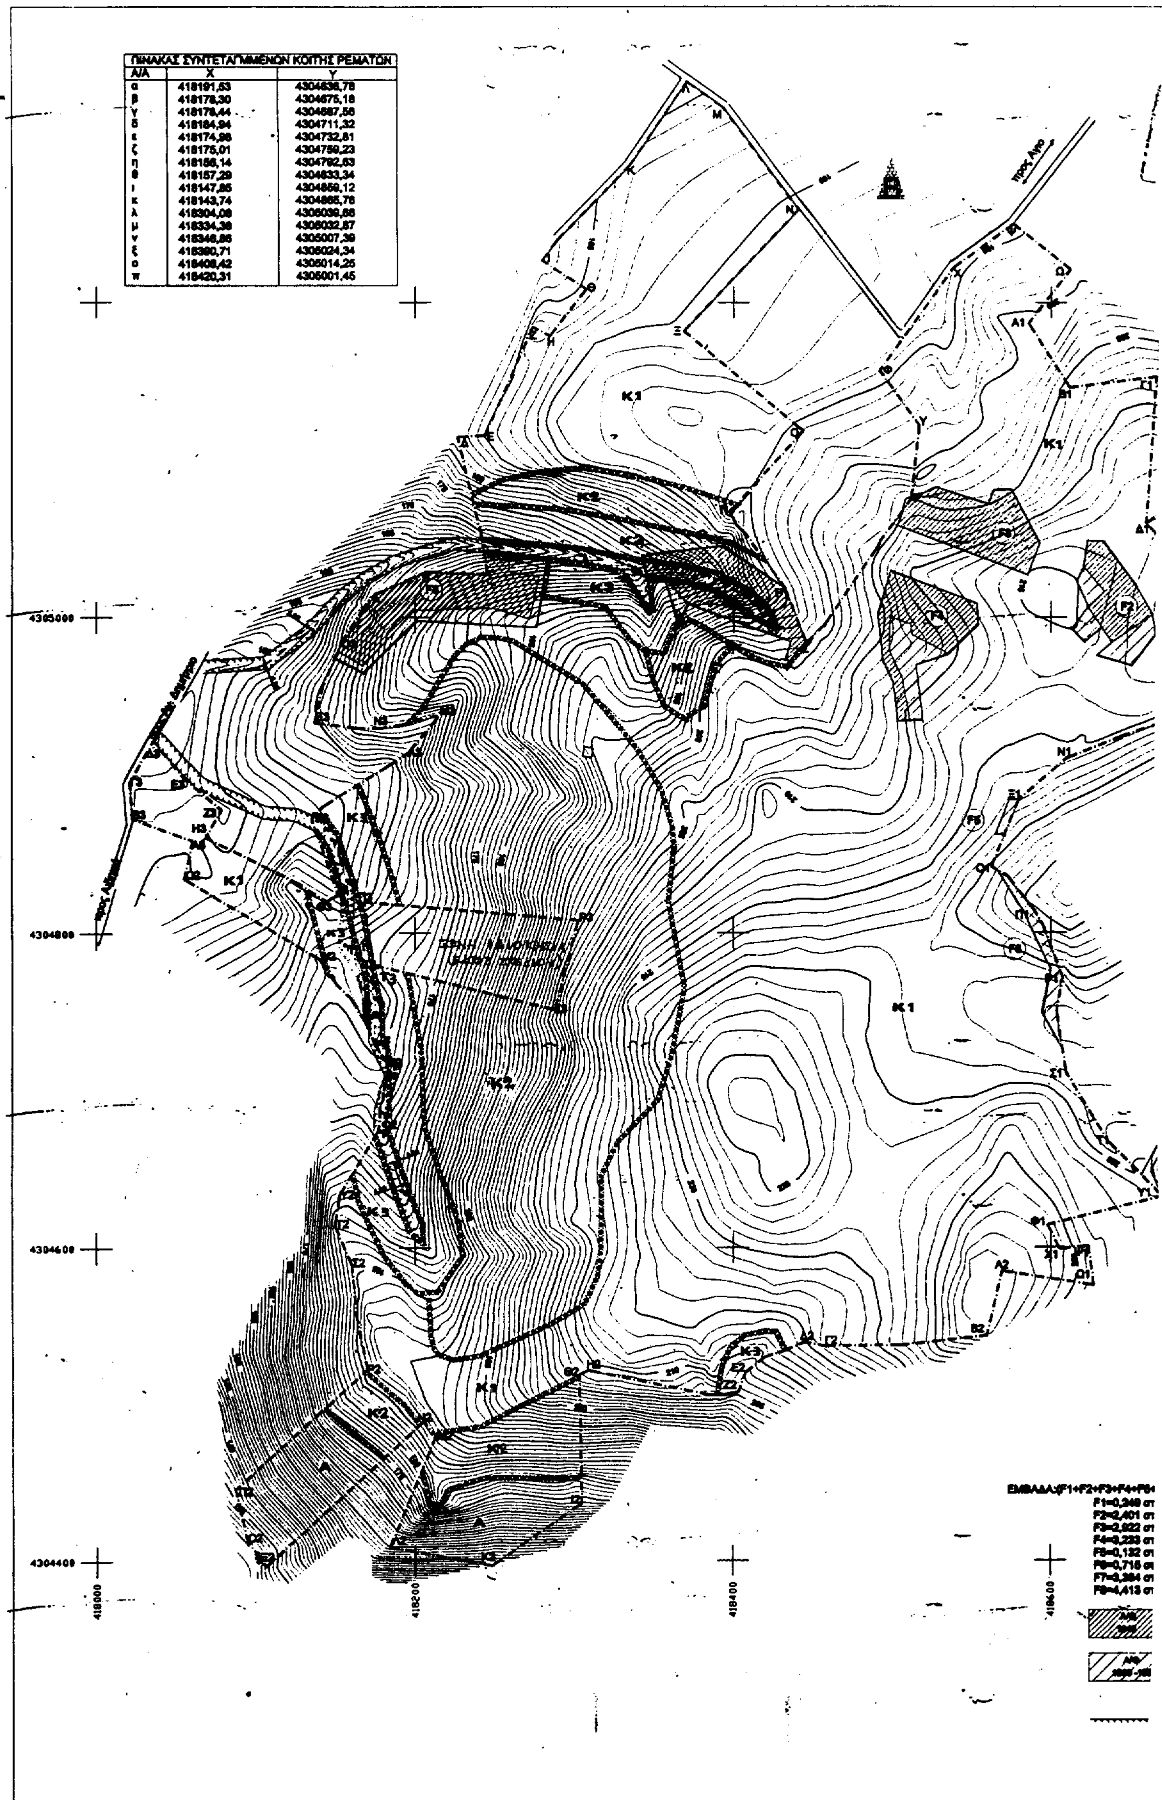

| ΠΙΝΑΚΑΣ ΣΥΝΤΕΤΑΓΜΕΝΩΝ ΚΟΠΗΣ ΡΕΜΑΤΩΝ | | |
|---|---|---|
| Α/Α | Χ | Υ |
| α | 418191,53 | 4304636,78 |
| β | 418178,30 | 4304675,18 |
| γ | 418178,44 | 4304687,56 |
| δ | 418184,94 | 4304711,32 |
| ε | 418174,98 | 4304732,81 |
| ζ | 418175,01 | 4304759,23 |
| η | 418156,14 | 4304792,63 |
| θ | 418157,29 | 4304833,34 |
| ι | 418147,85 | 4304859,12 |
| κ | 418143,74 | 4304865,76 |
| λ | 418304,08 | 4305039,88 |
| μ | 418334,38 | 4305032,87 |
| ν | 418346,86 | 4305007,39 |
| ξ | 418380,71 | 4305024,34 |
| ο | 418408,42 | 4305014,25 |
| π | 418420,31 | 4305001,45 |

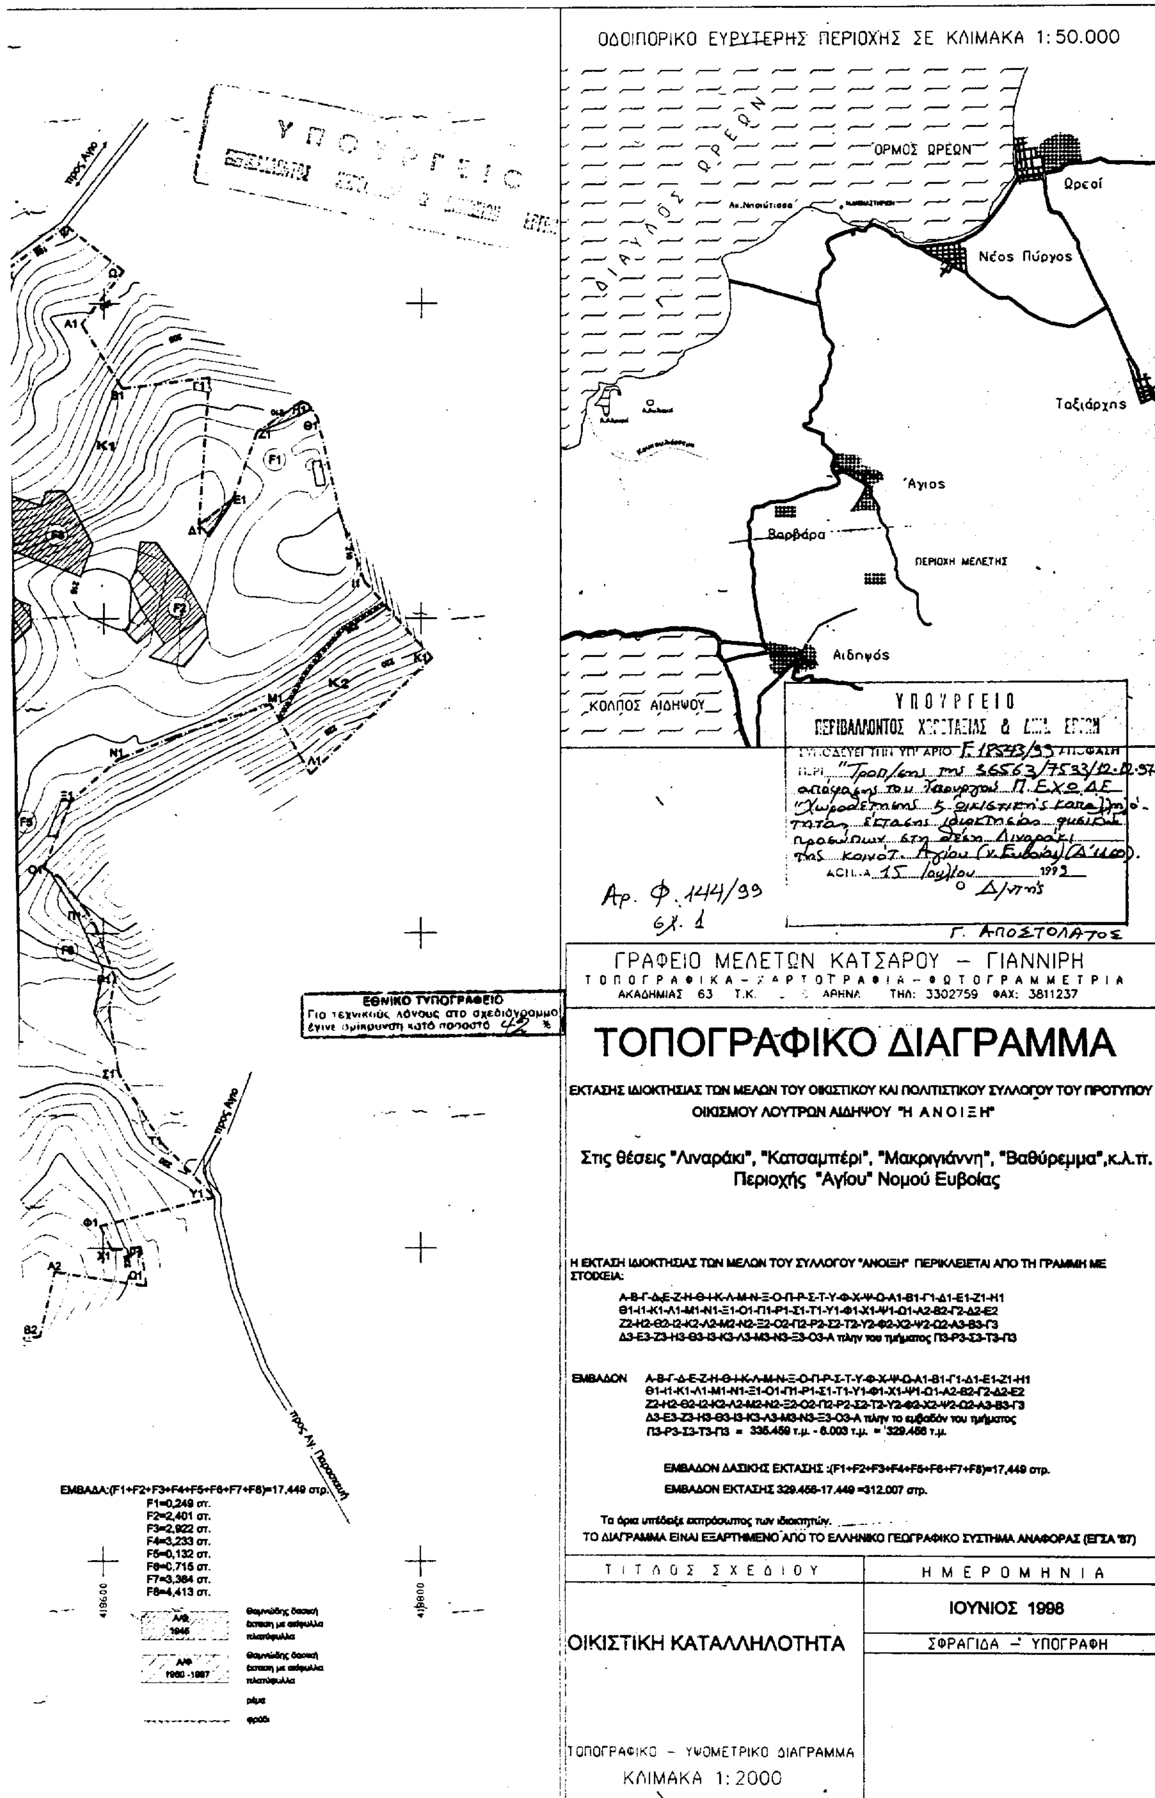
ΟΔΟΙΠΟΡΙΚΟ ΕΥΡΥΤΕΡΗΣ ΠΕΡΙΟΧΗΣ ΣΕ ΚΛΙΜΑΚΑ 1:50.000
ΟΡΜΟΣ ΩΡΕΩΝ
Ωρεοί
Νέος Πύργος
Ταξιάρχης
Άγιος
Βαρβάρα
ΠΕΡΙΟΧΗ ΜΕΛΕΤΗΣ
Αιδηψός
ΚΟΛΠΟΣ ΑΙΔΗΨΟΥ
ΥΠΟΥΡΓΕΙΟ
Αρ. Φ. 144/99
Γ. ΑΠΟΣΤΟΛΑΤΟΣ
προς Αγιο
προς Αγ. Παρασκευή
ΕΘΝΙΚΟ ΤΥΠΟΓΡΑΦΕΙΟ
Για τεχνικούς λόγους στο σχεδιόγραμμο έγινε σμίκρυνση κατά ποσοστό 42 %
ΓΡΑΦΕΙΟ ΜΕΛΕΤΩΝ ΚΑΤΣΑΡΟΥ – ΓΙΑΝΝΙΡΗ
ΤΟΠΟΓΡΑΦΙΚΑ – ΧΑΡΤΟΓΡΑΦΙΑ – ΦΩΤΟΓΡΑΜΜΕΤΡΙΑ
ΑΚΑΔΗΜΙΑΣ 63 Τ.Κ. ΑΘΗΝΑ ΤΗΛ: 3302759 ΦΑΧ: 3811237
ΤΟΠΟΓΡΑΦΙΚΟ ΔΙΑΓΡΑΜΜΑ
ΕΚΤΑΣΗΣ ΙΔΙΟΚΤΗΣΙΑΣ ΤΩΝ ΜΕΛΩΝ ΤΟΥ ΟΙΚΙΣΤΙΚΟΥ ΚΑΙ ΠΟΛΙΤΙΣΤΙΚΟΥ ΣΥΛΛΟΓΟΥ ΤΟΥ ΠΡΟΤΥΠΟΥ ΟΙΚΙΣΜΟΥ ΛΟΥΤΡΩΝ ΑΙΔΗΨΟΥ "Η ΑΝΟΙΞΗ"
Στις θέσεις "Λιναράκι", "Κατσαμπέρι", "Μακριγιάννη", "Βαθύρεμμα", κ.λ.π. Περιοχής "Αγίου" Νομού Ευβοίας
Η ΕΚΤΑΣΗ ΙΔΙΟΚΤΗΣΙΑΣ ΤΩΝ ΜΕΛΩΝ ΤΟΥ ΣΥΛΛΟΓΟΥ "ΑΝΟΙΞΗ" ΠΕΡΙΚΛΕΙΕΤΑΙ ΑΠΟ ΤΗ ΓΡΑΜΜΗ ΜΕ ΣΤΟΙΧΕΙΑ:
Α-Β-Γ-Δ-Ε-Ζ-Η-Θ-Ι-Κ-Λ-Μ-Ν-Ξ-Ο-Π-Ρ-Σ-Τ-Υ-Φ-Χ-Ψ-Ω-Α1-Β1-Γ1-Δ1-Ε1-Ζ1-Η1 Θ1-Ι1-Κ1-Λ1-Μ1-Ν1-Ξ1-Ο1-Π1-Ρ1-Σ1-Τ1-Υ1-Φ1-Χ1-Ψ1-Ω1-Α2-Β2-Γ2-Δ2-Ε2 Ζ2-Η2-Θ2-Ι2-Κ2-Λ2-Μ2-Ν2-Ξ2-Ο2-Π2-Ρ2-Σ2-Τ2-Υ2-Φ2-Χ2-Ψ2-Ω2-Α3-Β3-Γ3 Δ3-Ε3-Ζ3-Η3-Θ3-Ι3-Κ3-Λ3-Μ3-Ν3-Ξ3-Ο3-Α πλην του τμήματος Π3-Ρ3-Σ3-Τ3-Π3
ΕΜΒΑΔΟΝ Α-Β-Γ-Δ-Ε-Ζ-Η-Θ-Ι-Κ-Λ-Μ-Ν-Ξ-Ο-Π-Ρ-Σ-Τ-Υ-Φ-Χ-Ψ-Ω-Α1-Β1-Γ1-Δ1-Ε1-Ζ1-Η1 Θ1-Ι1-Κ1-Λ1-Μ1-Ν1-Ξ1-Ο1-Π1-Ρ1-Σ1-Τ1-Υ1-Φ1-Χ1-Ψ1-Ω1-Α2-Β2-Γ2-Δ2-Ε2 Ζ2-Η2-Θ2-Ι2-Κ2-Λ2-Μ2-Ν2-Ξ2-Ο2-Π2-Ρ2-Σ2-Τ2-Υ2-Φ2-Χ2-Ψ2-Ω2-Α3-Β3-Γ3 Δ3-Ε3-Ζ3-Η3-Θ3-Ι3-Κ3-Λ3-Μ3-Ν3-Ξ3-Ο3-Α πλην το εμβαδόν του τμήματος Π3-Ρ3-Σ3-Τ3-Π3 = 335.459 τ.μ. - 6.003 τ.μ. = 329.456 τ.μ.
ΕΜΒΑΔΟΝ ΔΑΣΙΚΗΣ ΕΚΤΑΣΗΣ :(F1+F2+F3+F4+F5+F6+F7+F8)=17,449 στρ.
ΕΜΒΑΔΟΝ ΕΚΤΑΣΗΣ 329.456-17.449 =312.007 στρ.
Τα όρια υπέδειξε εκπρόσωπος των ιδιοκτητών.
ΤΟ ΔΙΑΓΡΑΜΜΑ ΕΙΝΑΙ ΕΞΑΡΤΗΜΕΝΟ ΑΠΟ ΤΟ ΕΛΛΗΝΙΚΟ ΓΕΩΓΡΑΦΙΚΟ ΣΥΣΤΗΜΑ ΑΝΑΦΟΡΑΣ (ΕΓΣΑ '87)
ΤΙΤΛΟΣ ΣΧΕΔΙΟΥ
ΟΙΚΙΣΤΙΚΗ ΚΑΤΑΛΛΗΛΟΤΗΤΑ
ΤΟΠΟΓΡΑΦΙΚΟ – ΥΨΟΜΕΤΡΙΚΟ ΔΙΑΓΡΑΜΜΑ
ΚΛΙΜΑΚΑ 1:2000
ΗΜΕΡΟΜΗΝΙΑ
ΙΟΥΝΙΟΣ 1998
ΣΦΡΑΓΙΔΑ – ΥΠΟΓΡΑΦΗ
ΕΜΒΑΔΑ:(F1+F2+F3+F4+F5+F6+F7+F8)=17,449 στρ.
F1=0,249 στ.
F2=2,401 στ.
F3=2,922 στ.
F4=3,233 στ.
F5=0,132 στ.
F6=0,715 στ.
F7=3,384 στ.
F8=4,413 στ.
Θαμνώδης δασική έκταση με αείφυλλα πλατύφυλλα
Θαμνώδης δασική έκταση με αείφυλλα πλατύφυλλα
ρέμα
φρύδι

Αριθ. 1539 (2)

Κήρυξη αναδασωτέας έκτασης 0,385 στρεμμ. στη θέση «Αλπόδεση» Δήμου Συβότων.

Ο ΓΕΝΙΚΟΣ ΓΡΑΜΜΑΤΕΑΣ ΠΕΡΙΦΕΡΕΙΑΣ ΗΠΕΙΡΟΥ

Έχοντας υπόψη:

1. Τις διατάξεις:

α) Του άρθρου 117 παρ. 3 του Συντάγματος της χώρας.

β) Των άρθρων 38 παρ. 1 και 41 παρ. 1 και 3 του Ν. 998/1979 «περί προστασίας Δασών και δασικών εν γένει εκτάσεων».

γ) Του Ν. 2503/97 (ΦΕΚ 107/Α΄/30.5.1997) «διοίκηση, οργάνωση, στελέχωση της Περιφέρειας, ρύθμιση θεμάτων για την τοπική αυτοδιοίκηση και άλλες διατάξεις».

2. Την αριθ. 35275/31.12.1998 απόφαση του Γενικού Γραμματέα Περιφέρειας Ηπείρου περί ανάθεσης - μεταβίβασης αρμοδιοτήτων.

3. Την με αριθ. 160417/1180/6.7.1980 Δ/γή του Υπουργ. Γεωργίας.

4. Το γεγονός ότι στην παραπάνω τοποθεσία έγινε παράνομη αποψίλωση από την Ευδοκία Βαγγελή του Ιωσήφ, κάτοικο Συβότων, και η καταστραφείσα δασική βλάστηση έχει ανάγκη αποκατάστασης με φυσική αναγέννηση.

5. Την προφορική εισήγηση - πρόταση του Δ/ντή Δασών Θεσπρωτίας, αποφασίζουμε:

Κηρύσσουμε αναδασωτέα με σκοπό την με φυσική αναγέννηση και αποκατάσταση της καταστραφείσας από την παράνομη αποψίλωση δασικής βλάστησης την κοινόχρηστη δασική έκταση, εμβαδού 0,385 στρεμμάτων, που βρίσκεται στη θέση «Αλπόδεση», η οποία είναι περιοχή Συβότων του Δήμου Συβότων. Η έκταση αυτή προσδιορίζεται με τα στοιχεία ΑΒΓΔΑ του από 8.6.1999 τοπογραφικού διαγράμματος του Δασοπόνου Γεωργίου Μπάλλα και έχει όρια:

Ανατολικά: Με 1624 τεμάχιο (κοινόχρηστο).

Δυτικά: Με 1624 τεμάχιο (κοινόχρηστο).

Βόρεια: Ελαιόκτημα Ευδοκίας Βαγγελή.


Νότια: Με 1625 τεμάχιο αγροκτήματος Συβότων,

όπως φαίνεται στο παραπάνω τοπογραφικό διάγραμμα, που αποτελεί αναπόσπαστο μέρος της παρούσας.

Η απόφαση αυτή να δημοσιευθεί στην Εφημερίδα της Κυβερνήσεως.

Ηγουμενίτσα, 24 Ιουλίου 1999

Ο Γενικός Δ/ντής Περιφέρειας
ΒΑΣ. ΜΗΤΣΕΛΟΣ

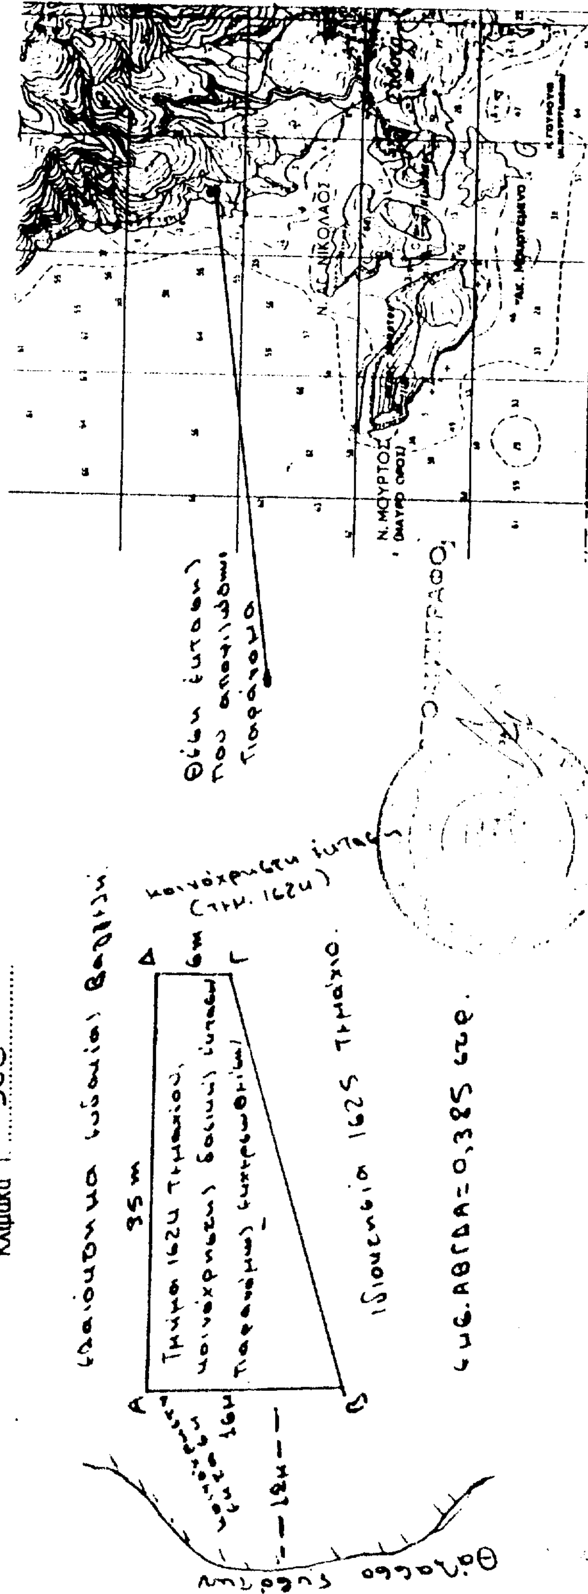
ΕΛΛΗΝΙΚΗ ΔΗΜΟΚΡΑΤΙΑ
ΠΕΡΙΦΕΡΕΙΑ ΗΠΕΙΡΟΥ
ΓΕΝΙΚΗ ΔΙΕΥΘΥΝΣΗ ΠΕΡΙΦΕΡΕΙΑΣ
ΔΙΕΥΘΥΝΣΗ ΔΑΣΩΝ ΘΕΣΠΡΩΤΙΑΣ
ΕΘΝΙΚΟ ΤΥΠΟΓΡΑΦΕΙΟ
Ανήκει στην αριθ. 1539/24-6-99 απόφαση
του Γενικού Δ/ντή Περιφέρειας Ηπείρου
ΤΟΠΟΓΡΑΦΙΚΟ ΔΙΑΓΡΑΜΜΑ
Αναδασωτέας εκτασεως 0,385 στρ. στη θεση
περιοχής Ν. Θεσ/πίας
Κλιμακα 1: 500
ΑΠΟΣΠΑΣΜΑ ΦΥΛΛΟΥ ΧΑΡΤΗ
ΚΛΙΜΑΚΑΣ 1: 50.000
35 m
6m
16m
12m
Α
Β
Γ
Δ
Ν. ΑΓ. ΝΙΚΟΛΑΟΣ
Ν. ΜΟΥΡΤΟΣ
ΑΚ. Μουρτεμενο
ΘΕΩΡΗΘΗΚΕ
Ο
Δ/ΝΤΗΣ ΔΑΣΩΝ
Ο ΣΥΝΤΑΚΤΗΣ
ΥΠΟΜΝΗΜΑ
ΟΡΙΑ ΕΚΤΑΣΗΣ
ΔΡΟΜΟΙ ΑΜΑΞΙΤΟΙ

# ΑΠΟΦΑΣΕΙΣ

Αριθ. Δ12/0/34401 (3)

Παρακατάθεση αποζημίωσης ακινήτων που έχουν ρυμοτομηθεί με το εγκεκριμένο ρυμοτομικό σχέδιο του Δήμου Γέρακα για τη διάνοιξη της Ε.Ο. Σταυρού Ελευσίνας από την οδό Γέρακα μέχρι το ρέμα Γέρακα, σύμφωνα με τις ενδείξεις της πράξης αναλογισμού 8/92.

**Ο ΥΠΟΥΡΓΟΣ ΠΕΡΙΒΑΛΛΟΝΤΟΣ, ΧΩΡΟΤΑΞΙΑΣ ΚΑΙ ΔΗΜ. ΕΡΓΩΝ**

Έχοντας υπόψη:

1. Τις διατάξεις του Ν. Δ/τος 17.7.1923 «περί σχεδίων πόλεων, κωμών και συνοικισμών του κράτους και οικοδομής αυτών» (ΦΕΚ 228/Α΄/16.8.1923).
2. Τις διατάξεις του Ν. Δ/τος 797/1971 «περί Αναγκαστικών Απαλλοτριώσεων» (ΦΕΚ 1/Α΄/1971).
3. Τις διατάξεις του άρθρου 6 του Ν. 5269/31.
4. Την εξουσιοδοτική απόφαση του Υπουργού ΠΕΧΩΔΕ Δ17/Ο1Π9/Φ.2.2.1/24.8.89 (ΦΕΚ 666/Β΄).
5. Τις διατάξεις του Π. Δ/τος 69/88 (ΦΕΚ 28/Α΄/88) «Περί Οργανισμού της ΓΓΔΕ του ΥΠΕΧΩΔΕ».
6. Τον πίνακα υπολογισμού - παρακατάθεσης της αποζημίωσης με ημερομηνία 1.6.99, που συντάχθηκε με βάση την απόφαση 4254/1994 του Εφετείου Αθηνών για ακίνητα που ρυμοτομήθηκαν για τη διάνοιξη της Ε.Ο. Σταυρού Ελευσίνας από την οδό Γέρακα μέχρι το ρέμα Γέρακα στο Δήμο Γέρακα, σύμφωνα με τις ενδείξεις της πράξης αναλογισμού 8/92, ειδοποιούμε:

Τα πρόσωπα που έχουν ή αξιώνουν εμπράγματα δικαιώματα στα παραπάνω ακίνητα που έχουν ρυμοτομηθεί, όπως σημειώνονται στα στοιχεία προδικασίας του άρθρου 5 του Ν. 653/77 ότι η αποζημίωση για τα ακίνητα αυτά έχει κατατεθεί στο Ταμείο Παρακαταθηκών και Δανείων, ύστερα από συμψηφισμό των δικαιωμάτων και υποχρεώσεων που προβλέπει το άρθρο 6 του Ν. 5269/31 με την έκδοση του γραμματίου παρακαταθήκης Νο 4821/9.7.99 για συνολικό ποσό δρχ. 3.093.000.

Η παρακατάθεση της αποζημίωσης έγινε υπέρ των προσώπων που αν1αγράφονται παρακάτω και θα καταβληθεί μόνο στα πρόσωπα που θα αναγνωριστούν δικαιούχοι.

Η απόφαση αυτή να δημοσιευθεί στην Εφημερίδα της Κυβερνήσεως.

Αθήνα, 13 Ιουλίου 1999

Με εντολή Υπουργού
Ο Διευθυντής
ΚΩΝ. ΔΕΣΥΠΡΗΣ

Αριθ. Δ12/0/34402 (4)

Παρακατάθεση αποζημιώσεων ακινήτων που έχουν απαλλοτριωθεί με την κοινή υπουργική απόφαση 1055149/3570/0010/17.5.96 (ΦΕΚ 597/Δ΄/5.6.96).

**Ο ΥΠΟΥΡΓΟΣ ΠΕΡΙΒΑΛΛΟΝΤΟΣ, ΧΩΡΟΤΑΞΙΑΣ ΚΑΙ ΔΗΜ. ΕΡΓΩΝ**

Έχοντας υπόψη:

1. Τις διατάξεις του Ν. Δ/τος 797/1971 «περί αναγκαστικών απαλλοτριώσεων» (ΦΕΚ 1/Α΄/1971).
2. Τις διατάξεις του Π. Δ/τος 69/88 «περί Οργανισμού της Γενικής Γραμματείας Δημοσίων Έργων» (ΦΕΚ 28/Α΄/88).
3. Την εξουσιοδοτική απόφαση του Υπουργού Περιβάλλοντος, Χωροταξίας και Δημ. Έργων Δ17/01/79/Φ.2.2.1/24.8.89 (ΦΕΚ 666/Β΄).
4. Τον πίνακα υπολογισμού και παρακατάθεσης των αποζημιώσεων με ημερομηνία 29.1.1999, που καθορίστηκαν με την απόφαση 3332/1998 του Εφετείου Αθηνών για ακίνητα που απαλλοτριώθηκαν με την 1055149/3570/0010/17.5.1996 κοινή υπουργική απόφαση των Υπουργών Οικονομικών και Περιβάλλοντος, Χωροταξίας και Δημ. Έργων (ΦΕΚ 597/Δ΄/5.6.96) για τη διεύρυνση της Ε.Ο. Σταυρού Ελευσίνας στο τμήμα αυτής από τη συμβολή της με την οδό Αχαρνών μέχρι τη συμβολή της με τη σιδηροδρομική γραμμή του ΟΣΕ στο Δήμο Αχαρνών, ειδοποιούμε:

Τα πρόσωπα που έχουν ή αξιώνουν εμπράγματα δικαιώματα στα παραπάνω ακίνητα, ότι η αποζημίωση των εκτάσεων που έχουν απαλλοτριωθεί και των επικειμένων τους, όπως σημειώνονται στα σχετικά κτηματολόγια, έχει κατατεθεί στο Ταμείο Παρακαταθηκών και Δανείων, ύστερα από συμψηφισμό των δικαιωμάτων και υποχρεώσεων, με την έκδοση του γραμματίου παρακαταθήκης Νο 4818/9.7.99 για συνολικό ποσό δρχ. 45.083.000.

Η παρακατάθεση της αποζημίωσης έγινε υπέρ των φερομένων ιδιοκτητών και θα καταβληθεί μόνο στα πρόσωπα που θα αναγνωριστούν δικαιούχοι, σύμφωνα με τις κείμενες διατάξεις.

Η απόφαση αυτή να δημοσιευθεί στην Εφημερίδα της Κυβερνήσεως.

Αθήνα, 13 Ιουλίου 1999

Με εντολή Υπουργού
Ο Διευθυντής
ΚΩΝ. ΔΕΣΥΠΡΗΣ

Αριθ. Δ12/0/34403 (5)

Παρακατάθεση αποζημίωσης ακινήτων που έχουν ρυμοτομηθεί με το εγκεκριμένο ρυμοτομικό σχέδιο των Δήμων Χαλανδρίου και Αγ. Παρασκευής για τη διάνοιξη της Ε.Ο. Σταυρού Ελευσίνας στο τμήμα αυτής από την οδό Μπενάκη μέχρι την οδό Κλεισθένους, σύμφωνα με τις ενδείξεις της πράξης αναλογισμού 4/95.

**Ο ΥΠΟΥΡΓΟΣ ΠΕΡΙΒΑΛΛΟΝΤΟΣ, ΧΩΡΟΤΑΞΙΑΣ ΚΑΙ ΔΗΜ. ΕΡΓΩΝ**

Έχοντας υπόψη:

1. Τις διατάξεις του Ν. Δ/τος 17.7.1923 «περί σχεδίων πόλεων κωμών και συνοικισμών του Κράτους και οικοδομής αυτών» (ΦΕΚ 228/Α΄/16.8.1923).
2. Τις διατάξεις του Ν. Δ/τος 797/1971 «περί Αναγκαστικών Απαλλοτριώσεων» (ΦΕΚ 1/Α΄/1971).
3. Τις διατάξεις του άρθρου 6 του Ν. 5269/31.
4. Την εξουσιοδοτική απόφαση του Υπουργού Περιβάλλοντος, Χωροταξίας και Δημοσίων Έργων Δ17/01/79/Φ.2.2.1/24.8.89 (ΦΕΚ 666/Β΄).
5. Τις διατάξεις του Π. Δ/τος 69/88 (ΦΕΚ 28/Α΄/88) «περί Οργανισμού της ΓΓΔΕ του ΥΠΕΧΩΔΕ».
6. Τον πίνακα υπολογισμού - παρακατάθεσης της αποζημίωσης με ημερομηνία 20.10.98, που συντάχθηκε με βάση την απόφαση 882/96 του Μονομελούς και 4587/97 του Εφετείου Αθηνών για ακίνητα που ρυμοτομήθηκαν για τη διάνοιξη της Ε.Ο. Σταυρού Ελευσίνας στο τμήμα αυτής από την οδό Μπενάκη μέχρι την οδό Κλεισθένους

στους Δήμους Χαλανδρίου και Αγ. Παρασκευής, σύμφωνα με τις ενδείξεις της πράξης αναλογισμού 4/95, ειδοποιούμε:

Τα πρόσωπα που έχουν ή αξιώνουν εμπράγματα δικαιώματα στα παραπάνω ακίνητα που έχουν ρυμοτομηθεί, όπως σημειώνονται στα στοιχεία προδικασίας του άρθρου 5 του Ν. 653/77, ότι η αποζημίωση για τα ακίνητα αυτά έχει κατατεθεί στο Ταμείο Παρακαταθηκών και Δανείων, ύστερα από συμψηφισμό των δικαιωμάτων και υποχρεώσεων που προβλέπει το άρθρο 6 του Ν. 5269/31 με την έκδοση του γραμματίου παρακαταθήκης Νο 4819/9.7.99 για συνολικό ποσό δρχ. 66.417.250.

Η παρακατάθεση της αποζημίωσης έγινε υπέρ των προσώπων που αναγράφονται παρακάτω και θα καταβληθεί μόνο στα πρόσωπα που θα αναγνωριστούν δικαιούχοι.

Η απόφαση αυτή να δημοσιευθεί στην Εφημερίδα της Κυβερνήσεως.

Αθήνα, 13 Ιουλίου 1999

Με εντολή Υπουργού
Ο Διευθυντής
ΚΩΝ. ΔΕΣΥΠΡΗΣ

---

Αριθ. Δ12/0/34372 (6)

Παρακατάθεση αποζημιώσεων ακινήτων που έχουν απαλλοτριωθεί με την κοινή υπουργική απόφαση 1141049/9092/0010/10.1.96 (ΦΕΚ 58/Δ΄/96).

**Ο ΥΠΟΥΡΓΟΣ ΠΕΡΙΒΑΛΛΟΝΤΟΣ, ΧΩΡΟΤΑΞΙΑΣ ΚΑΙ ΔΗΜ. ΕΡΓΩΝ**

Έχοντας υπόψη:

1. Τις διατάξεις του Ν. Δ/τος 797/1971 «Περί Αναγκαστικών Απαλλοτριώσεων» (ΦΕΚ 1/Α΄/1971).
2. Τις διατάξεις του Π. Δ/τος 69/88 «περί Οργανισμού της Γενικής Γραμματείας Δημοσίων Έργων» (ΦΕΚ 28/Α΄/88).
3. Την εξουσιοδοτική απόφαση του Υπουργού Περιβάλλοντος, Χωροταξίας και Δημ. Έργων Δ17/01/79/Φ. 2.2.1/24.8.89 (ΦΕΚ 666/Β΄).
4. Τον πίνακα υπολογισμού και παρακατάθεσης των αποζημιώσεων με ημερομηνία 20.4.1999, που καθορίστηκαν με τις αποφάσεις 394/97 Μονομελούς και 3941/98 1619/99 Εφετείου, για ακίνητα που απαλλοτριώθηκαν με την 1141049/9092/0010/10.1.96 κοινή υπουργική απόφαση των Υπουργών Οικονομικών και Περιβάλλοντος, Χωροταξίας και Δημοσίων Έργων (ΦΕΚ 58/Δ΄/96) για τη διάνοιξη της Ε.Ο. Σταυρού - Ελευσίνας στο τμήμα αυτής από Χ.Θ. 5+900 - 6+900 και Χ.Θ. 304,4 - Χ.Θ. - 227 στο Δήμο Γέρακα Κοινότητας Ανθούσας, ειδοποιούμε:

Τα πρόσωπα που έχουν ή αξιώνουν εμπράγματα δικαιώματα στα παραπάνω ακίνητα, ότι η αποζημίωση των εκτάσεων που έχουν απαλλοτριωθεί και των επικειμένων τους όπως σημειώνονται στα σχετικά κτηματολόγια, έχει κατατεθεί στο Ταμείο Παρακαταθηκών και Δανείων, ύστερα από συμψηφισμό των δικαιωμάτων και υποχρεώσεων, με την έκδοση του γραμματίου παρακαταθήκης Νο 4822/9.7.99 για συνολικό ποσό δρχ. 53.912.550.

Η παρακατάθεση της αποζημίωσης έγινε υπέρ των φερομένων ιδιοκτητών και θα καταβληθεί μόνο στα πρόσωπα που θα αναγνωριστούν δικαιούχοι, σύμφωνα με τις κείμενες διατάξεις.

Η απόφαση αυτή να δημοσιευθεί στην Εφημερίδα της Κυβερνήσεως.

Αθήνα, 12 Ιουλίου 1999

Με εντολή Υπουργού
Ο Διευθυντής
ΚΩΝ. ΔΕΣΥΠΡΗΣ

ΑΠΟ ΤΟ ΕΘΝΙΚΟ ΤΥΠΟΓΡΑΦΕΙΟ